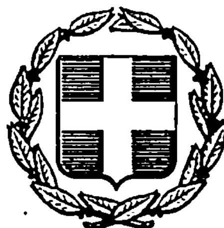


ΕΦΗΜΕΡΙΣ ΤΗΣ ΚΥΒΕΡΝΗΣΕΩΣ
ΤΗΣ ΕΛΛΗΝΙΚΗΣ ΔΗΜΟΚΡΑΤΙΑΣ

ΑΘΗΝΑ 31 ΜΑΪΟΥ 1985 | ΤΕΥΧΟΣ ΤΕΤΑΡΤΟ | ΑΡΙΘΜΟΣ ΦΥΛΛΟΥ 269

ΠΕΡΙΕΧΟΜΕΝΑ

ΑΠΑΛΛΟΤΡΙΩΣΕΙΣ

ΑΠΟΦΑΣΕΙΣ

Αριθ. 3309 (1)

Κήρυξη αναγκαστικής απαλλοτρίωσης έκτασης 2260,48 μ2 για το έργο «Κατασκευή ισόπεδου κυκλοφοριακού κόμβου στη συμβολή της ΝΕΟ Ισθμού Κορίνθου - Πατρών και της νέας οδού προς Επίδαυρο.

Ο ΝΟΜΑΡΧΗΣ ΚΟΡΙΝΘΙΑΣ

Έχοντας υπόψη :

1. Τις διατάξεις του Ν. 797/71 «Περί αναγκαστικών απαλλοτριώσεων» σε συνδυασμό με το 139/71 Β.Δ. που δημοσιεύτηκε στο Φ.Ε.Κ. αρ. 49/71.

2. Την πρόταση του Υπουργείου Δημ. Έργων με αριθμό ΒΣ1/β/1/95 - Α/19.4.1985, αποφασίζουμε :

Κηρύσσουμε αναγκαστικά απαλλοτριωτέα για δημόσια ωφέλεια, έκταση 2260.48 τ.μ. στην περιοχή Ισθμού Κορίνθου, όπως φαίνεται στο κτηματολογικό διάγραμμα του Υπουργείου Δημ. Έργων, για την κατασκευή του έργου : «Ισόπεδος κυκλοφοριακός κόμβος στη συμβολή της ΝΕΟ Ισθμού Κορίνθου - Πατρών και της νέας οδού προς Επίδαυρο».


Σε όλη την απαλλοτριωτέα έκταση θα ισχύσουν οι διατάξεις του Ν.Δ. 797/71 και προβάλλουν δικαιώματα οι : 1) Αγγελόπουλος 2) Ταμπόσης Δημήτριος 3) Κλέττας Ιωάννης 4) Κωνσταντόπουλος Αθανάσιος.

Η απαλλοτρίωση κηρύσσεται υπέρ του Δημοσίου και σε βάρος των πιστώσεων του Υπουργείου Δημ. Έργων (έργο 8171053 Δ.Ε.).

Η παρούσα να δημοσιευτεί στην Εφημερίδα της Κυβερνήσεως.

Κόρινθος, 7 Μαΐου 1985

Ο Νομάρχης
ΑΝΑΣΤ. ΣΤΑΥΡΟΠΟΥΛΟΣ

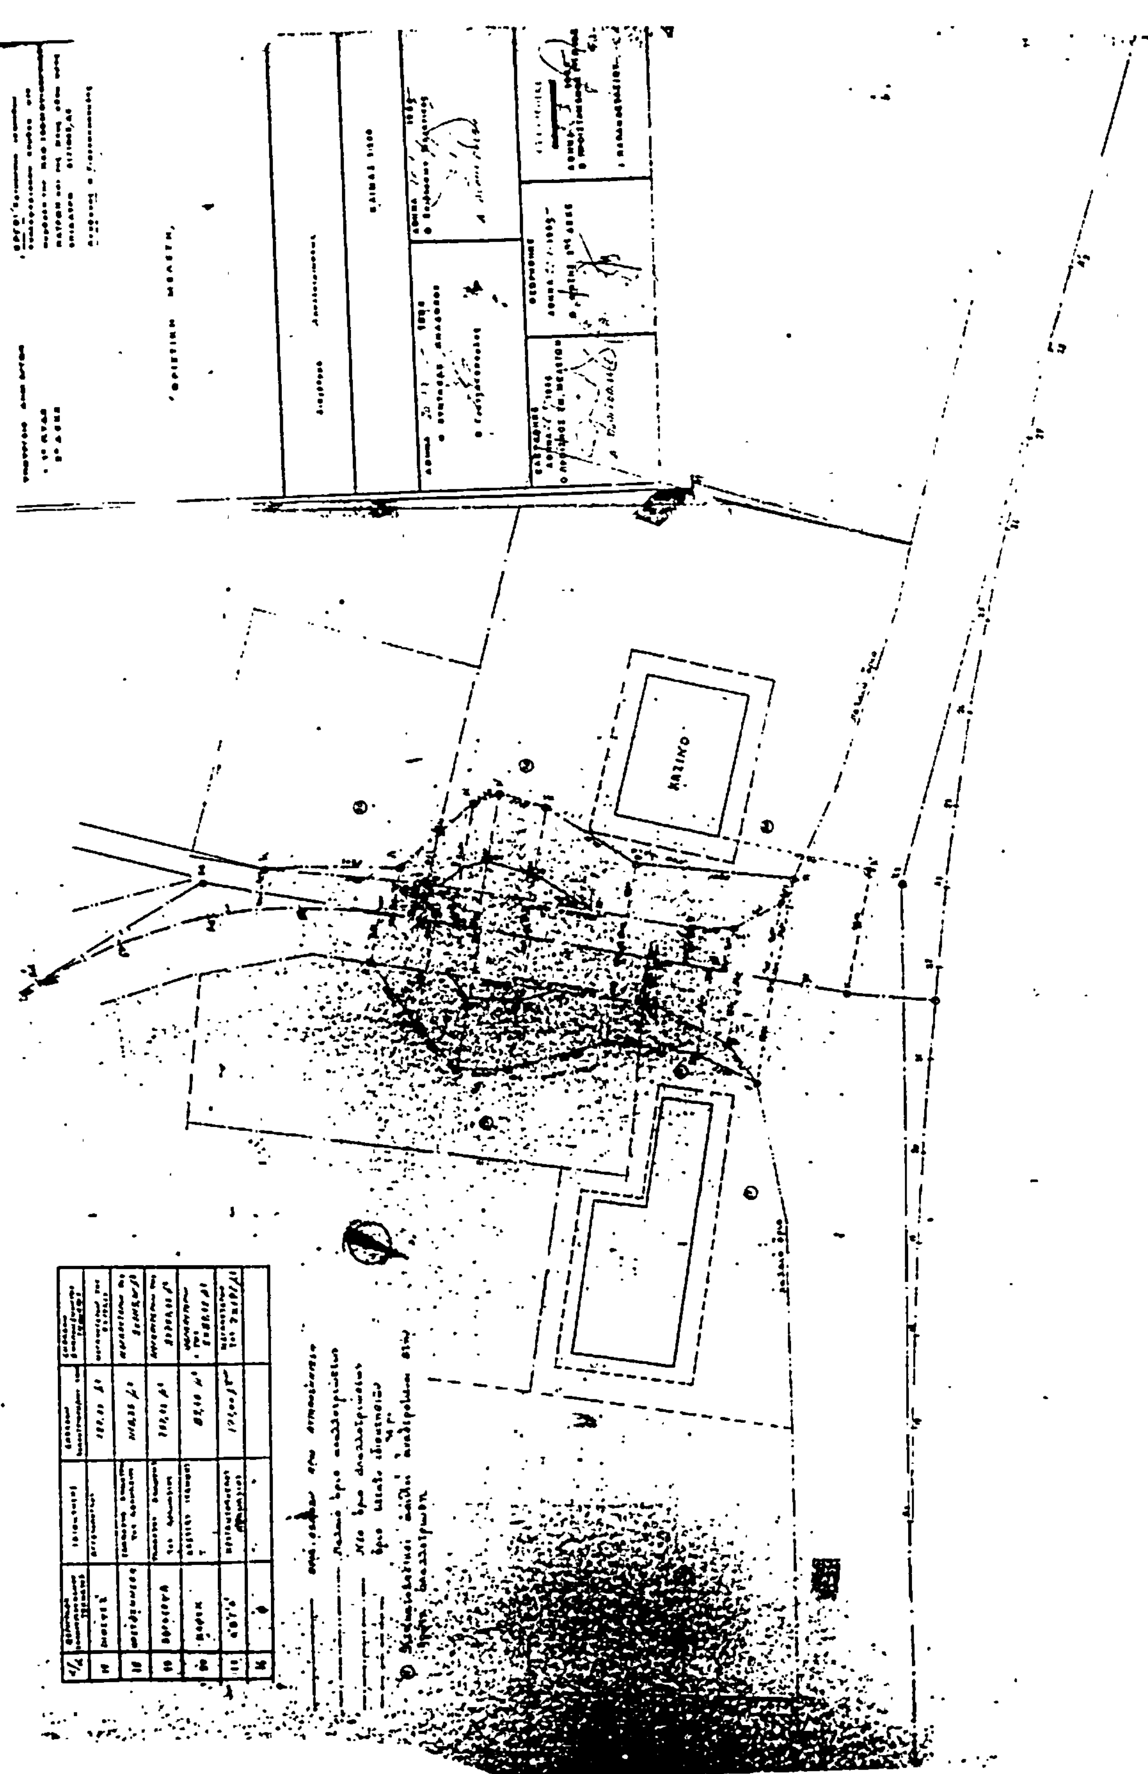

ΥΠΟΥΡΓΕΙΟ ΔΗΜ. ΕΡΓΩΝ

ΕΡΓΟ: [illegible]

ΟΡΙΣΤΙΚΗ ΜΕΛΕΤΗ

ΚΛΙΜΑΞ 1:

ΑΘΗΝΑ [illegible]
Ο ΣΥΝΤΑΞΑΣ

ΕΛΕΓΧΘΗΚΕ
ΑΘΗΝΑ [illegible]

ΘΕΩΡΗΘΗΚΕ
ΑΘΗΝΑ [illegible]

[illegible]

ΠΑΡΑΤΗΡΗΣΕΙΣ

ΠΟΛΕΟΔΟΜΙΑ

ΑΠΟΦΑΣΕΙΣ

Αριθ. 9022/410 (2)

Τροποποίηση του ρυμοτομικού σχεδίου Ν. Λιοσίων (Αττικής).

Ο ΝΟΜΑΡΧΗΣ ΔΙΑΜ/ΤΟΣ ΔΥΤ. ΑΤΤΙΚΗΣ

Γνωρίζοντας:

1. Τις διατάξεις του Ν. Δ/τος της 17ης Ιουλίου 1923 «περί σχεδίων πόλεων κ.λπ.» όπως μεταγενέστερα τροποποιήθηκαν και συμπληρώθηκαν και ειδικότερα τα άρθρα 3 και 70 αυτού.

2. Τις διατάξεις του Ν. 947/79 «περί οικιστικών περιοχών (Φ.Ε.Κ. 169/Α') και ειδικότερα το άρθρο 62 (παρ. 1).

3. Το με αρ. 443/2.11.1983 Π. Δ/γμα (Φ.Ε.Κ. 165/Α'/1983) με το οποίο μεταβιβάστηκε στους Νομάρχες η αρμοδιότητα εγκρίσεως τροποποιήσεως ρυμοτομικών σχεδίων και επιβολής προκηπίων.

4. Τις με αρ. 351/79 και 255/80 αποφάσεις του Δημ. Συμβουλίου Ν. Λιοσίων.

5. Τη γνωμοδότηση του Συμβουλίου Χ.Ο.Π. που διατυπώθηκε στο με αρ. 13/85 πρακτικό (θέμα 27ο), αποφασίζουμε:

Εγκρίνουμε την τροποποίηση του ρυμοτομικού σχεδίου Ν. Λιοσίων (περιοχή Αγίου Φανουρίου) στο Ο.Τ. 524 με τη μετατροπή αυτού από οικοδομήσιμο χώρο σε κοινόχρηστο χώρο πρασίνου, όπως φαίνεται στο σχετικό πρωτότυπο διάγραμμα σε κλ. 1:500 που έχει θεωρηθεί από τη Δ/ντρια της Δ.Π.Δ.Δ. Αττικής και που συνοπτικό του αντίτυπο δημοσιεύεται με την απόφαση αυτή.

Η ισχύς της απόφασης αρχίζει από τη δημοσίευσή της στην Εφημερίδα της Κυβερνήσεως.

Η απόφαση αυτή να δημοσιευθεί στην Εφημερίδα της Κυβερνήσεως.

Αιγάλεω, 16 Μαΐου 1985

Ο Νομαρχών Δ/ντής
Θ. ΠΑΠΑΝΙΚΟΛΑΟΥ

ΤΟΠΟΓΡΑΦΙΚΟ ΔΙΑΓΡΑΜΜΑ

Ο.Τ. 524

στην περιοχή "Αγ. Φανούριος"

του Δήμου Ν. Πιοσιών

Κλ. 1:500

ΟΡΟΙ ΔΟΜΗΣΗΣ

	δ/γμα 20-10-68	Παρεκ. 13-11-68
Εμβ.	200.00	112.50
Πρόσ.	8.00	6.00
Βάθος	14.00	7.50
Κάλυψη	60%	
Αριθ. ορόφων	4 όροφοι	
Σύστ. δόμ.	συνεχές	
Συντ. δομ.	1.6	

ΕΘΕΩΡΗΘΗ

Ν. ΠΙΟΣΙΑ 5-4-85

-Ο-

Συντάξας Μηχανικός

Ο.Τ. 524

Κοινόχρηστος Χώρος Πρασίνου

ΟΔΟΣ ΟΛΥΜΠΙΑΣ

ΟΔΟΣ ΕΡΜΙΟΝΗΣ

ΟΔΟΣ ΑΣΤΡΟΥΣ

ΟΔΟΣ ΑΓ. ΦΑΝΟΥΡΙΟΥ

523 524 521 525 520

ΝΟΜΑΡΧΙΑ ΑΤΤΙΚΗΣ
ΔΙΑΜ. ΔΥΤ. ΑΤΤΙΚΗΣ
συνοδεύει την με αριθ. 9001/1410/16-5-85
Απόφαση περί
Τροποποιήσεως του
Ρυμοτομικού Σχεδίου
Ν. Πιοσιών (Αττικής)
Αθήναι 17-5-85
Η
Δ/ΝΤΗΣ ΠΟΛΕΟΔΟΜΙΑΣ
Δ.Δ.Α.
ΚΑΚΟΥΔΑΚΗ

ΕΛΛΗΝΙΚΗ ΔΗΜΟΚΡΑΤΙΑ

Αριθ. Δ.Π./Π.Μ. 2523 (3)

Χαρακτηρισμός χώρου για ανέγερση κέντρου Ηλικιωμένων στους Αμπελόκηπους Θεσσαλονίκης.

Ο ΝΟΜΑΡΧΗΣ ΘΕΣΣΑΛΟΝΙΚΗΣ

Έχοντας υπόψη:

1. Τις διατάξεις του Ν. 1032/80 «περί συστάσεως του Υπουργείου Χωροταξίας Οικισμού και Περιβάλλοντος» (Φ.Ε.Κ. 57 τ. Α' 1980) και ειδικότερα τα άρθρα 2, 3 και 7 αυτού.

2. Τις διατάξεις του Ν. 3200/55 «περί Διοικητικής αποκεντρώσεως», όπως αυτές τροποποιήθηκαν και συμπληρώθηκαν μεταγενέστερα.

3. Τις διατάξεις του Α.Ν. 314/68 (Φ.Ε.Κ. 47 τ.Α' 1968) «περί παροχής εις τον Υπουργόν Βορείου Ελλάδος και τους Νομάρχας αρμοδιότητος επί θεμάτων εγκρίσεως, επεκτάσεως ή τροποποιήσεως σχεδίων πόλεων και κωμών, όπως τροποποιήθηκαν με το Ν.Δ. 1018/71 (Φ.Ε.Κ. 220 τ.Α' 1971) και το άρθρο 33 του Ν. 1337/1983 «Επέκταση των πολεοδομικών σχεδίων οικιστική ανάπτυξη και σχετικές ρυθμίσεις (Φ.Ε.Κ. 33/Α/14.3.1983).

4. Τις διατάξεις του Π. Δ/τος 443/2.11.1983 «περί μεταβίβασης αρμοδιότητας στους Νομάρχες έγκρισης τροποποιήσεων ρυμοτομικών σχεδίων και επιβολής προκηπίων» (Φ.Ε.Κ. 165 Α/17.11.1983).

5. Τις διατάξεις του από 17.7.1923 Ν. Δ/τος (Φ.Ε.Κ 228 τ.Α'/1923) «περί σχεδίων πόλεων κ.λπ.» όπως μεταγενέστερα τροποποιήθηκαν και συμπληρώθηκαν και ειδικότερα των άρθρων 3,9, και 70.

6. Την αρ. ΔΠ/ΕΑ/671/16.1.1984 απόφαση Νομάρχη Θεσσαλονίκης «περί συστάσεως Συμβουλίου Χωρ. Οικ. και Περιβάλλοντος Ν. Θεσσαλονίκης».

7. Την από 17.9.84 εισήγηση της Δ/νσης Πολεοδομίας Θεσ/νίκης (Τμήμα Πολεοδομικών Μελετών).

8. Τη σύμφωνη γνωμοδότηση του Συμβουλίου Υ.Χ.Ο.Π. Ν. Θεσσαλονίκης, όπως αυτή διατυπώθηκε στην 123η πράξη της 16ης συνεδρίας 18.9.1984.

9. Τις αρ. 8/18.1.1984 και 55/30.3.1984 αποφάσεις του Δημοτικού Συμβουλίου Δήμου Αμπελοκήπων, αποφασίζουμε:


Εγκρίνουμε την τροποποίηση του ρυμοτομικού σχεδίου στο Δήμο Αμπελοκήπων, με το χαρακτηρισμό χώρου για ανέγερση Κέντρου Προστασίας Ηλικιωμένων, την έκταση που σημειώνεται με τα στοιχεία Λ,Β,Γ,Δ,Α, στο τοπογραφικό σχεδιάγραμμα με κλίμακα 1:200 το θεωρημένο από τη Δ/ντή Πολεοδομίας που συνοδεύει την απόφαση αυτή.


Η ισχύς της απόφασης αυτής αρχίζει από τη δημοσίευσή της στην Εφημερίδα της Κυβερνήσεως.

Η απόφαση αυτή να δημοσιευθεί στην Εφημερίδα της Κυβερνήσεως.

Θεσσαλονίκη, 23 Ιανουαρίου 1985

Ο Νομάρχης
ΛΥΚΟΥΡΓΟΣ ΣΑΚΕΛΛΑΡΗΣ

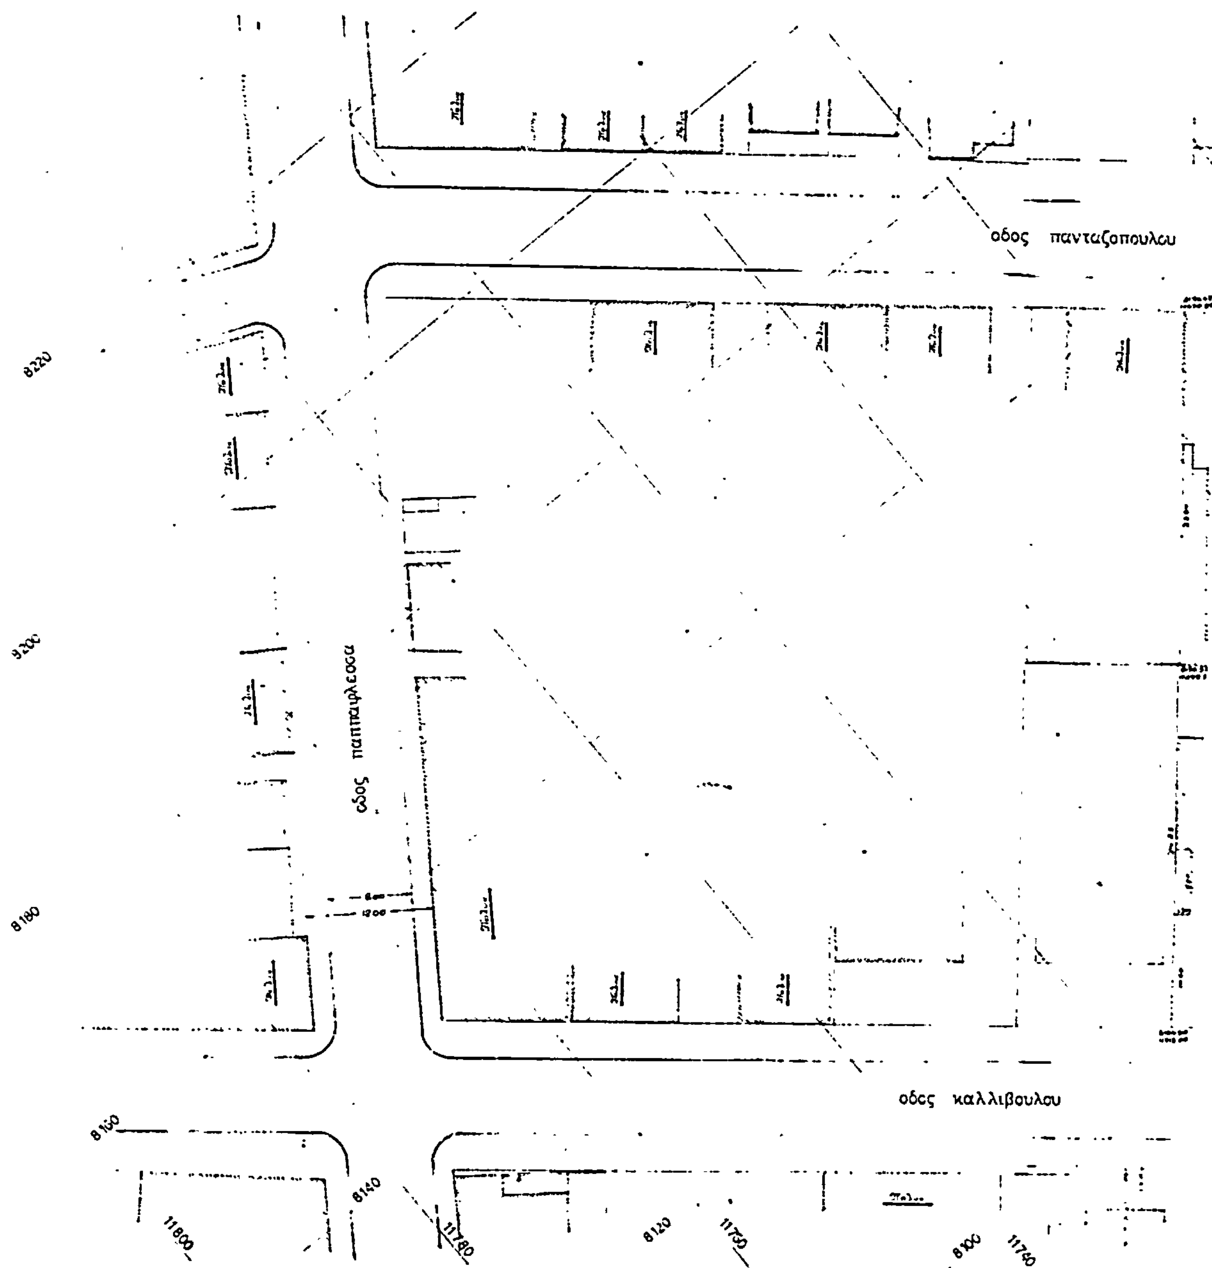
οδος πανταζοπουλου
οδος παπαφλεσσα
οδος καλλιβουλου
8220
8200
8180
8160
8140
8120
8100
11800
11780
11750
11760

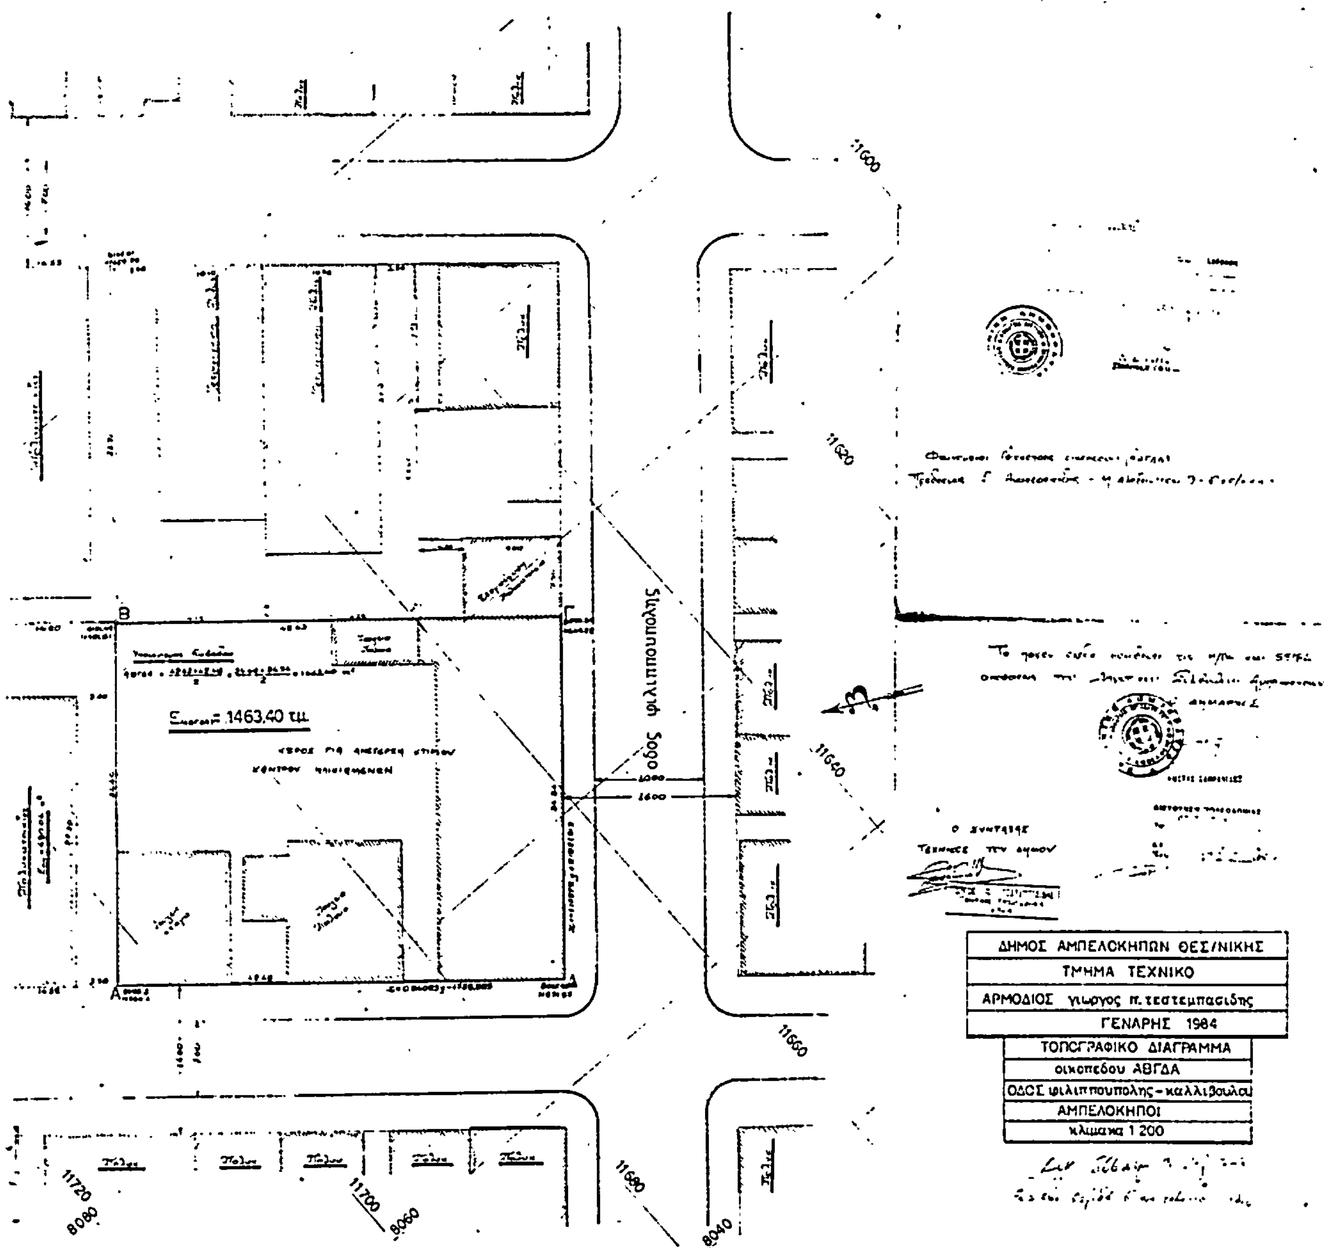
οδος φιλιππουπολης
Εοικοπ.= 1463,40 τμ.
11600
11620
11640
11660
11680
11700
11720
8080
8060
8040
Ο ΣΥΝΤΑΞΑΣ
ΤΕΧΝΙΚΟΣ ΤΟΥ ΔΗΜΟΥ
ΔΗΜΟΣ ΑΜΠΕΛΟΚΗΠΩΝ ΘΕΣ/ΝΙΚΗΣ
ΤΜΗΜΑ ΤΕΧΝΙΚΟ
ΑΡΜΟΔΙΟΣ γιωργος π. τεστεμπασιδης
ΓΕΝΑΡΗΣ 1984
ΤΟΠΟΓΡΑΦΙΚΟ ΔΙΑΓΡΑΜΜΑ
οικοπεδου ΑΒΓΔΑ
ΟΔΟΣ φιλιππουπολης - καλλιβουλου
ΑΜΠΕΛΟΚΗΠΟΙ
κλιμακα 1 200